


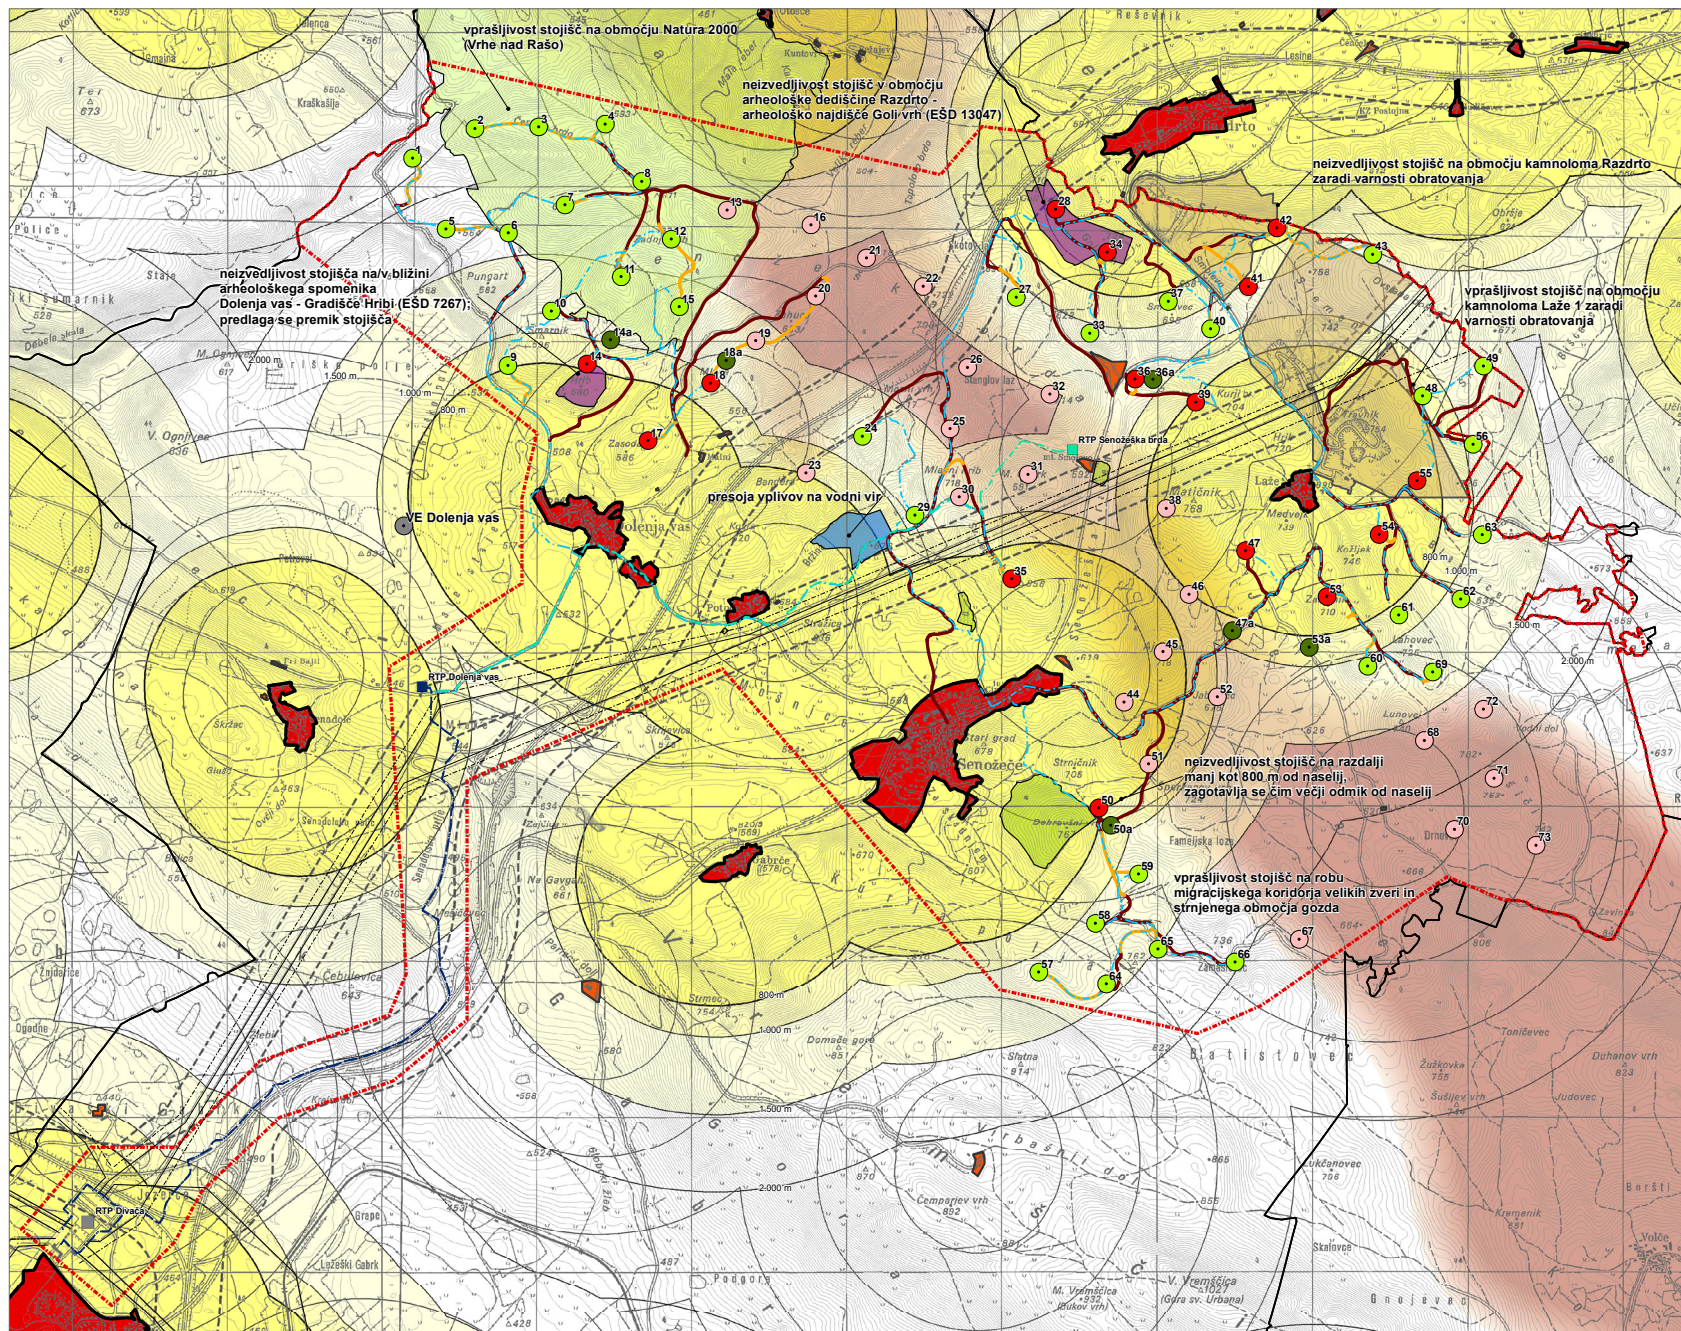

Legenda:

- območje pobude
- meja občine
- stojišče vetrne elektrarne

preliminarna ocena izvedljivosti stojišč

- neizvedljivo stojišče iz pobude
- dodatno neizvedljivo stojišče v fazi analize smernic
- izvedljivo stojišče
- izvedljivo stojišče - optimizirano v fazi analize smernic

- predvidena RTP Senoženska Brda (varianta)
- predvidena TP Dolenja vas
- predvideni 110 kV kablovod TP Dolenja vas - RTP Divača
- predvideni 2 x 110 kV kablovod RTP Senoženska brda - RTP Dolenja vas (varianta)
- predvideni 20 kV kablovodi
- predvideni dostopi po obstoječih cestah
- predvideni dostopi - nove ceste
- obstoječi DV 110-220-400 kV
- planirani DV 110-220-400 kV
- RTP Divača
- VE Dolenja vas

- območje naselij
- površine razpršene poselitve in ostali objekti/območja
- površine za odhiti, rekreacijo in šport izven naselij
- območje varstva vodnih virov
- arheološko najdišče
- migracijski koridor velikih zveri
- območje Natura 2000
- območje kamolomov
- koridor avtoceste in visokonapetostnega daljnovoda

pasovi oddaljenosti od naselij

- 800
- 1.000 m
- 1.500 m
- 2.000 m

pasovi oddaljenosti od posameznih objektov

- 500 m
- 1.000 m
- 1.500 m
- 2.000 m



Naročnik: **VEPA d.o.o., Bravničarjeva 13
1000 Ljubljana**

Naziv naloge: **DRŽAVNI PROSTORSKI NAČRT ZA
PARK VETRNIH ELEKTRARN
SENOŽESKA BRDA**

Faza: **Analiza smernic**

Vsebinska risba: **Problemska karta predlaganih
rešitev v fazi analize smernic**

Topografska
osnova: **DTK25, GURS**

Merilo: **1 : 15.000**

Datum: **oktober 2013**